


Схема адресно-пороговой охранно-пожарной сигнализации и пожаротушения

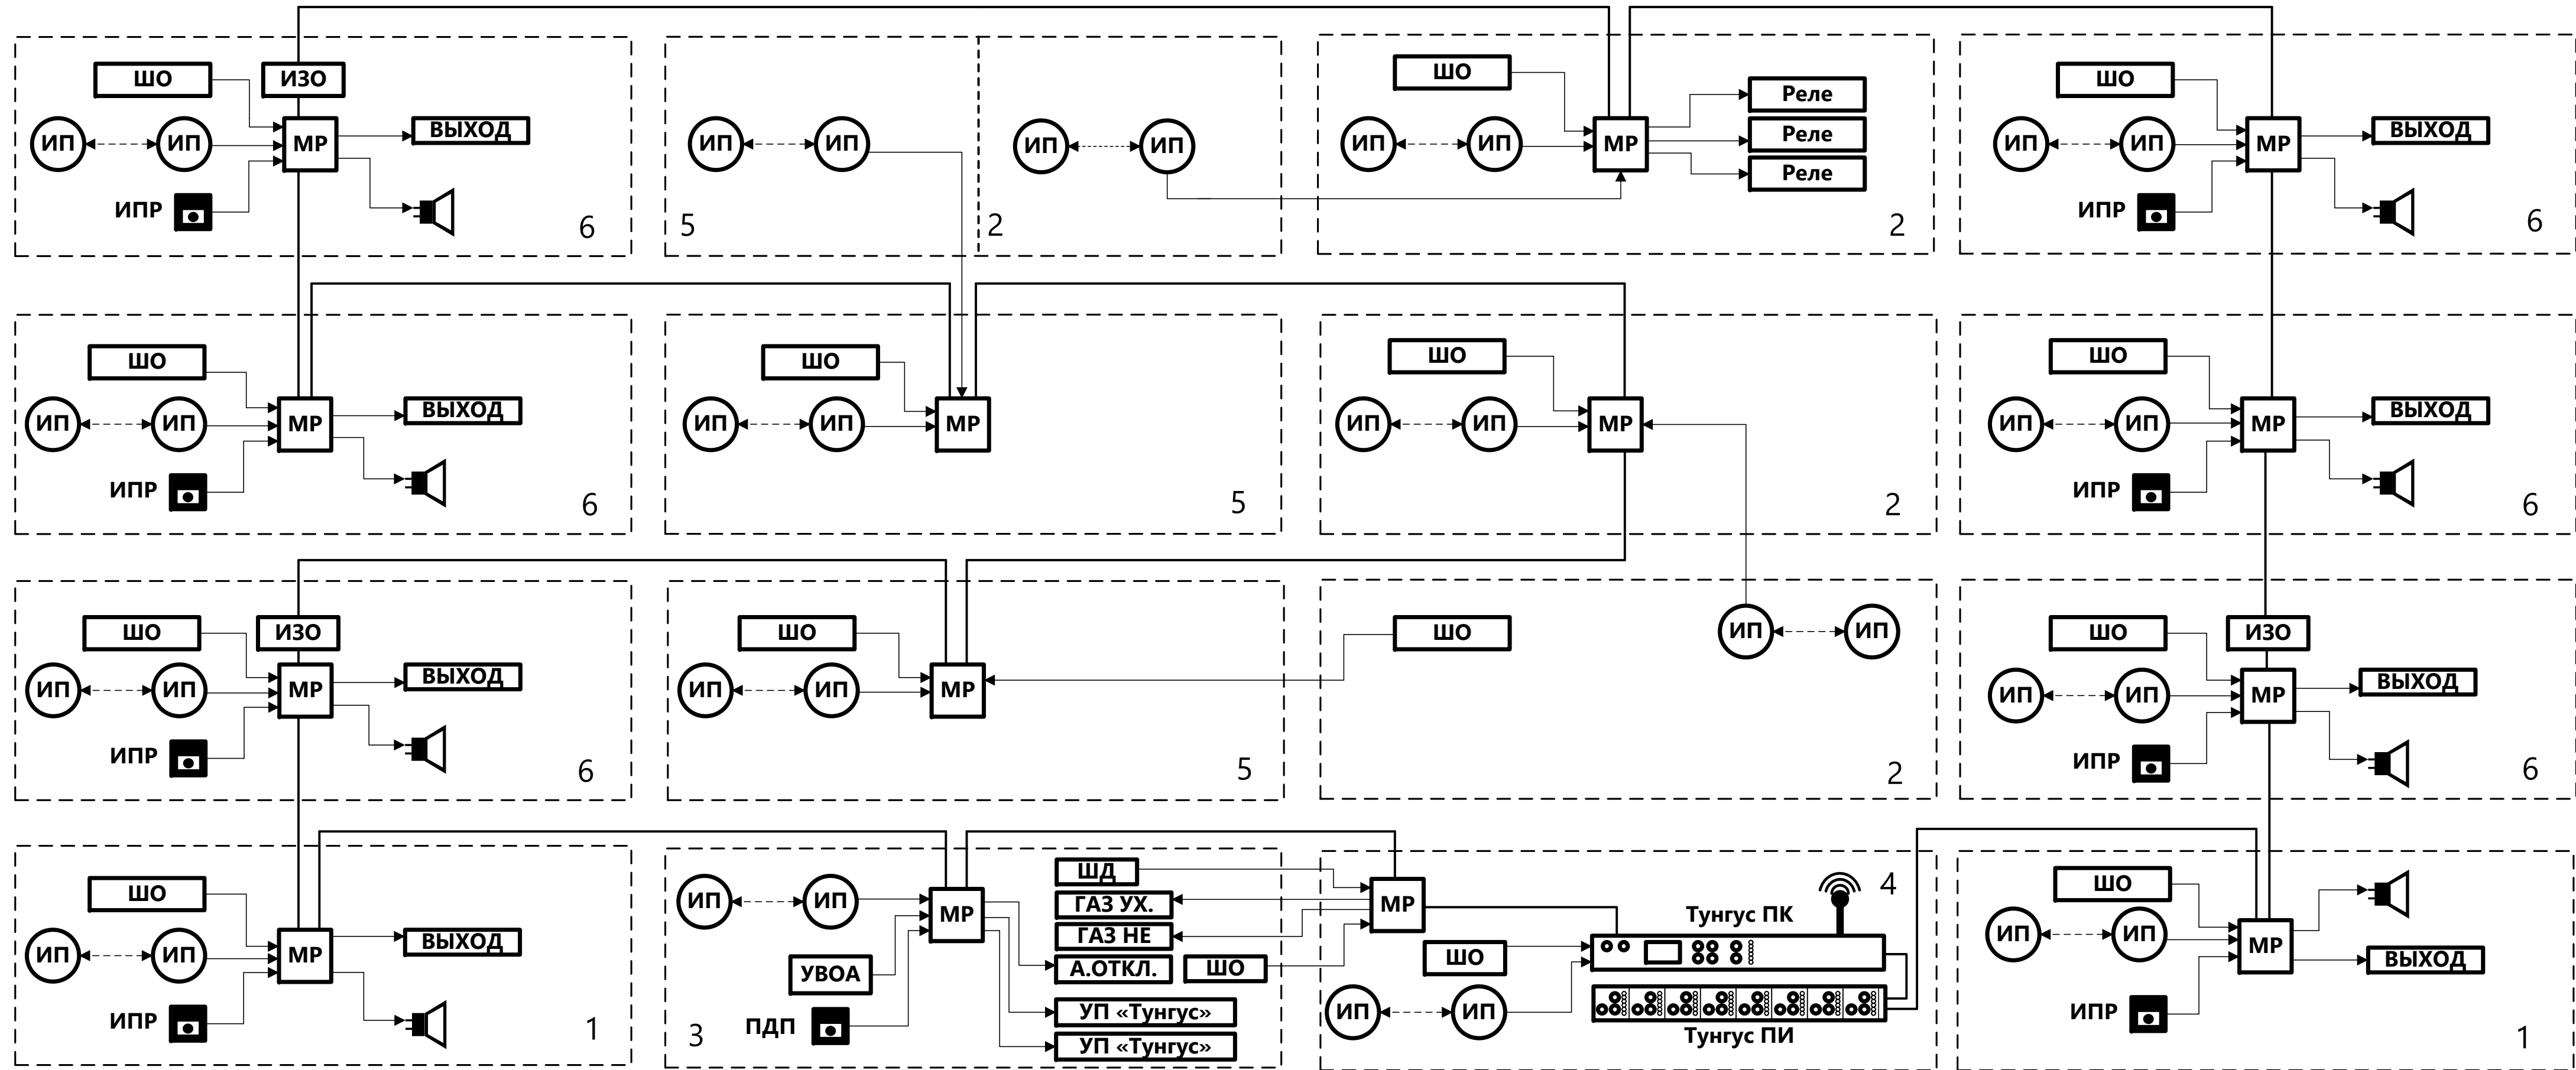

1. Тамбур
2. Офисное помещение
3. Серверная
4. Комната охраны
5. Коридор
6. Лестничная клетка